


GW.137 - Interne Objektnummer *** Grundriss *** 2 Zimmer Wohnung *** 75181 Pforzheim - Würm

Obergeschoß
Wohnung Nr. 4

Wohnen	16,61 qm
Küche	4,81 qm
Bad	3,94 qm
Diele	3,34 qm
Schlafen	14,81 qm
	43,51 qm
- 3% Putz	1,31 qm
	42,20 qm
+ Balkon (zu 1/2)	2,07 qm
Wohnung Nr. 4	44,27 qm

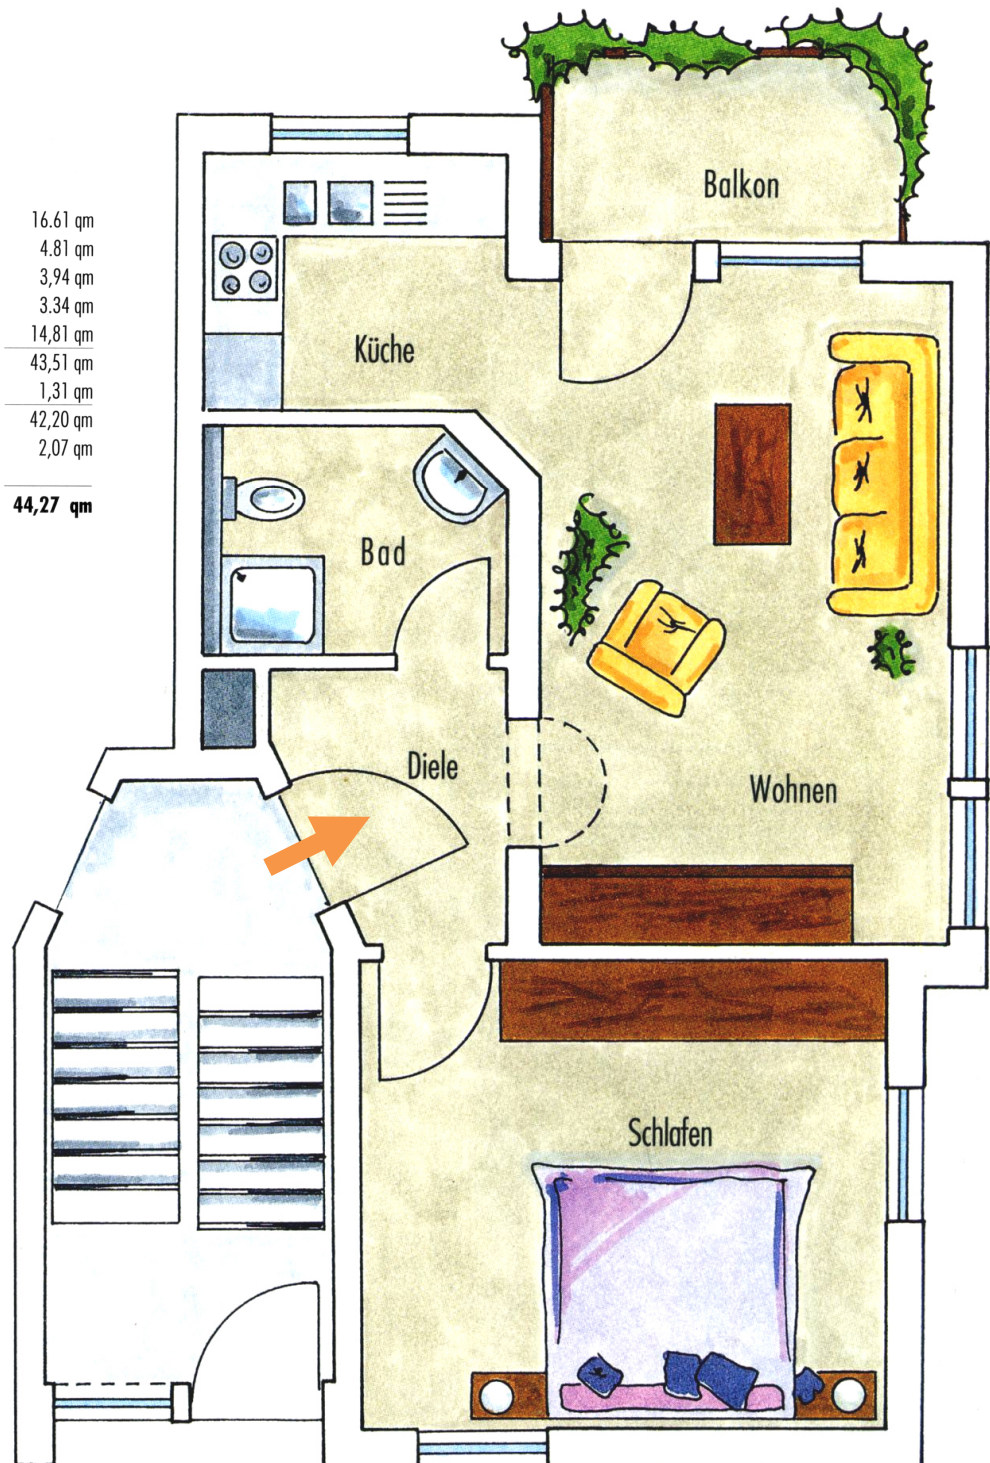

GW.137 – Grundriss